




Puesto de Trabajo en L - PT160

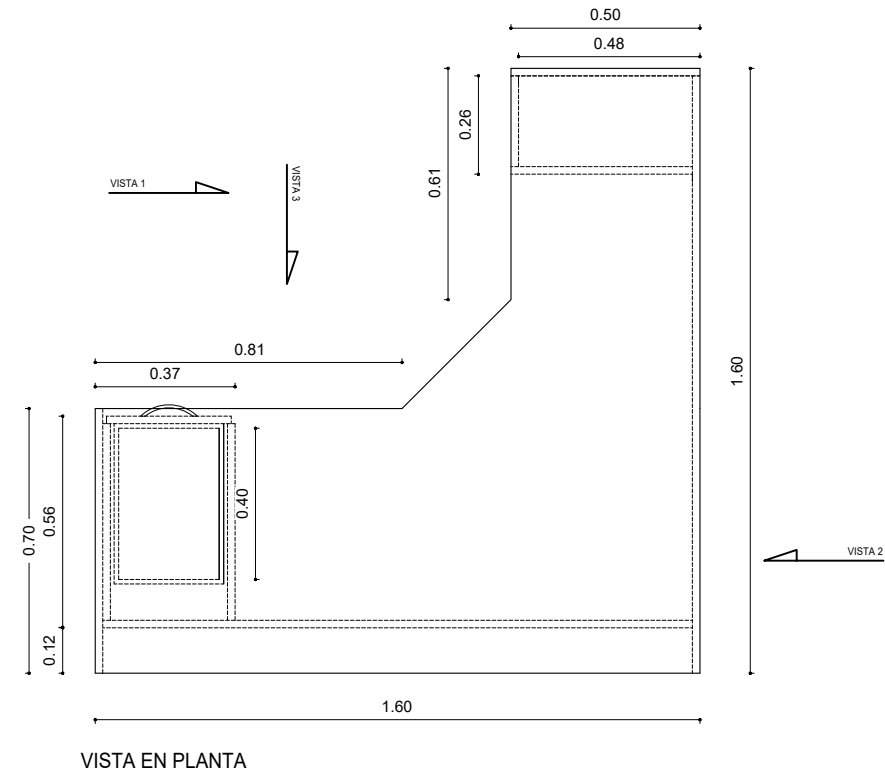


VISTA EN PLANTA

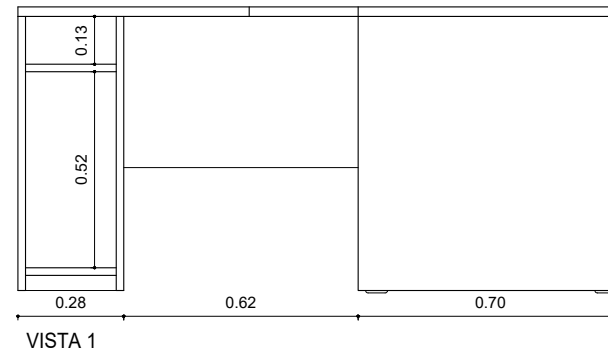


VISTA 1

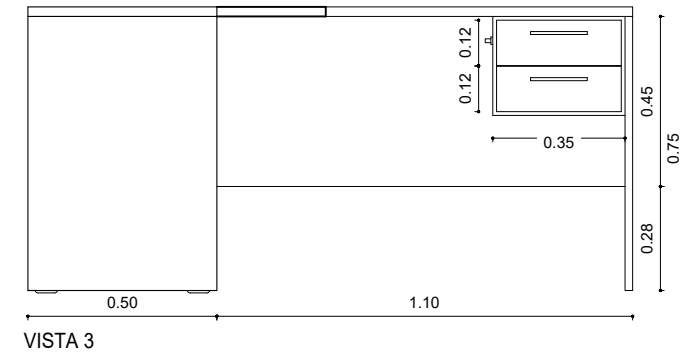

VISTA 3

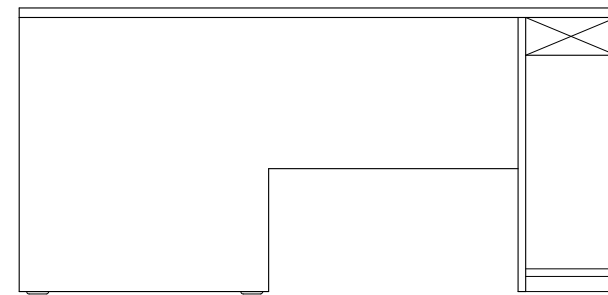


VISTA 2

 


VISTA FRONTAL


Puesto de Trabajo en L tipo Juez - PT180

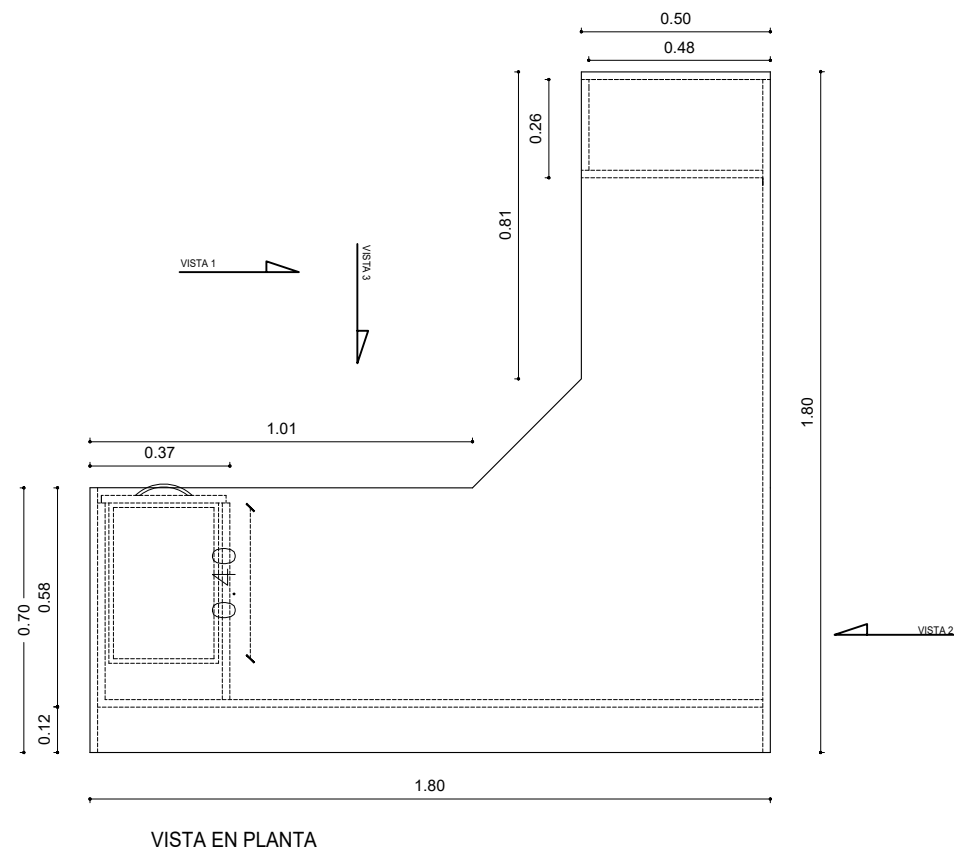


VISTA EN PLANTA

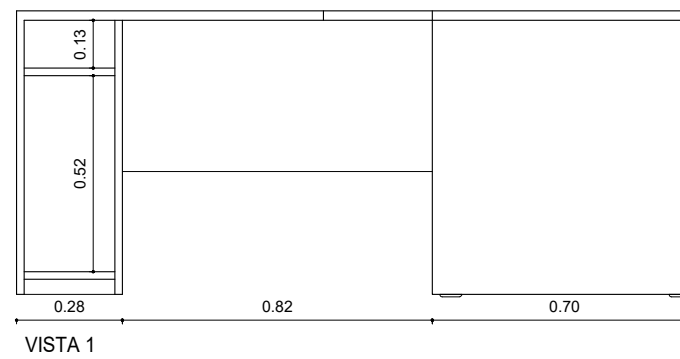


VISTA 1

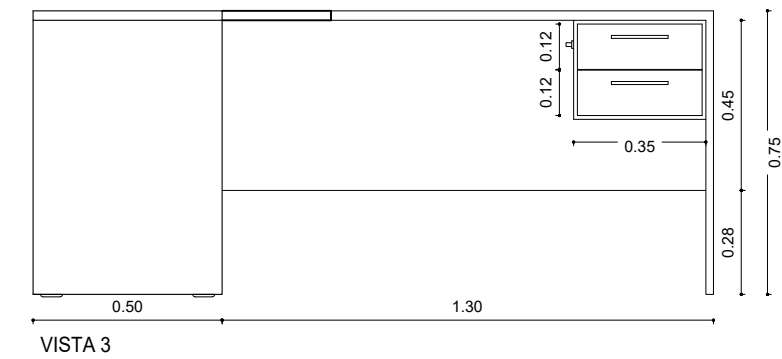


VISTA 3

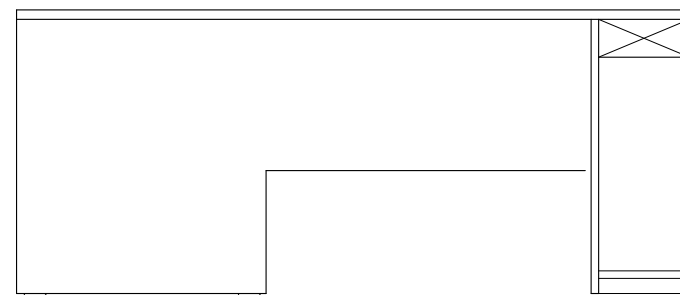

VISTA 2

 

VISTA FRONTAL

	PLANO DE:	MOBILIARIO	ESCALA: 1:200
			PLANO:
<b>PODER JUDICIAL DE LA PROVINCIA DE SANTA FE</b>			
Oficina de Arquitectura del Poder Judicial / Santa Fe			02
OBRA: JUZGADO DE CIRCUITO N° 22 - LAGUNA PAIVA			