

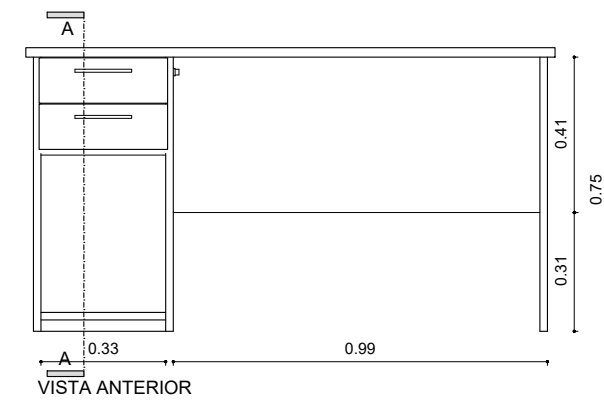
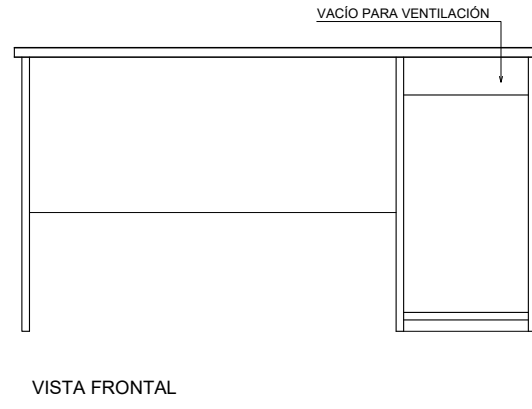
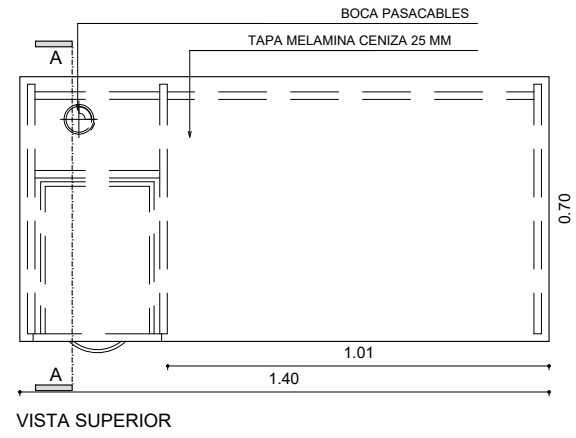
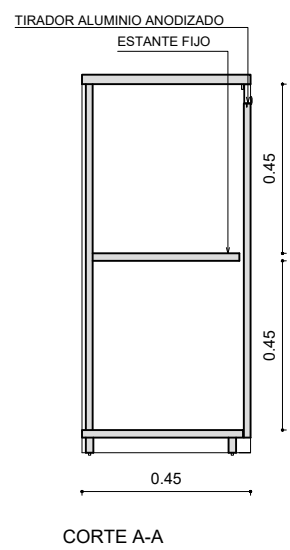
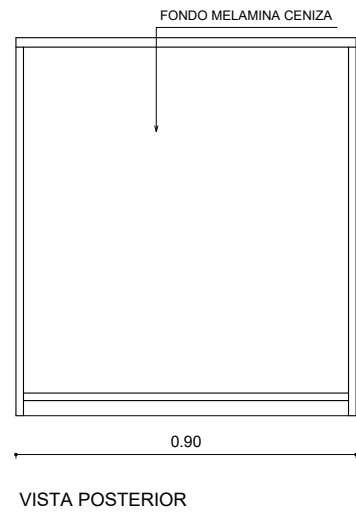






**Escritorio 140X70 - ET140**

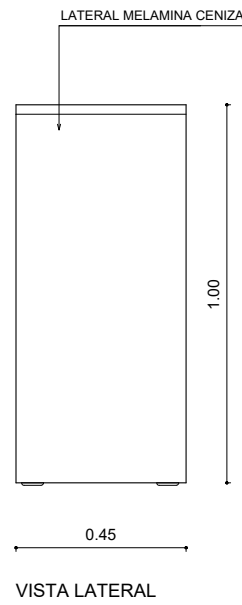





**Biblioteca con puertas - BP90**

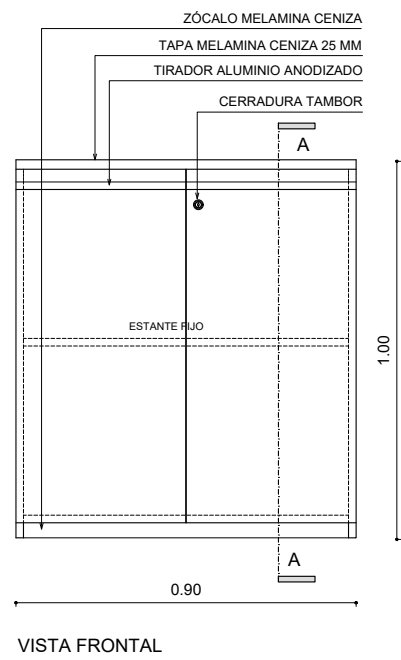

**Casillero 90X45X100 - C01**

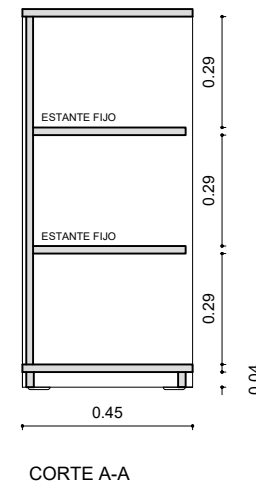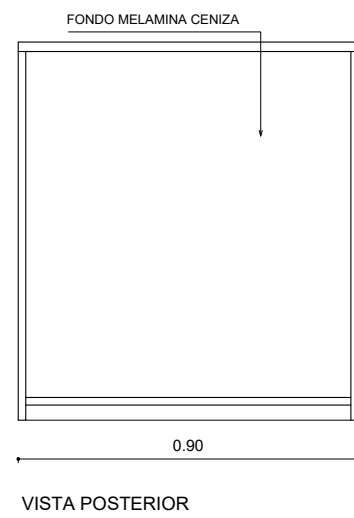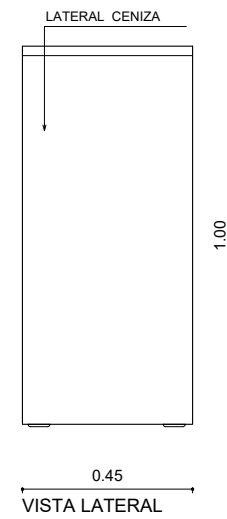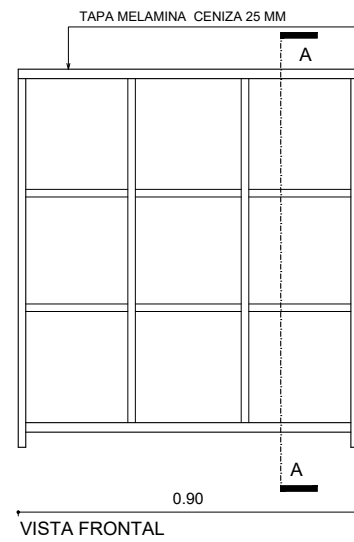

**Casillero 90X45X100 - C04**

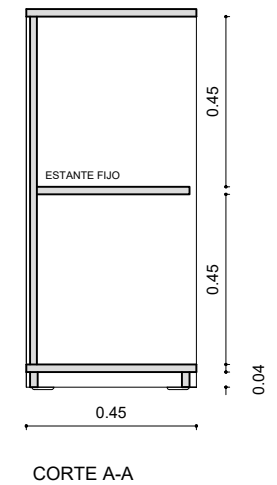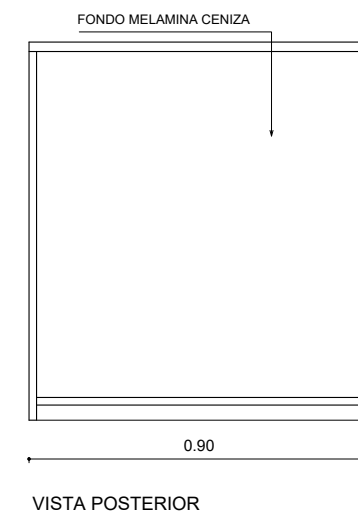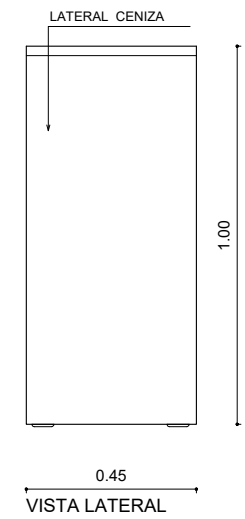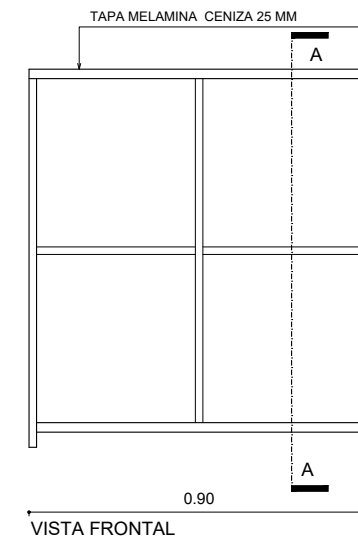

	PLANO DE:	ESCALA: 1:200
	MOBIILIARIO	PLANO:
<b>PODER JUDICIAL DE LA PROVINCIA DE SANTA FE</b>		
Oficina de Arquitectura del Poder Judicial / Santa Fe		
OBRA: JUZGADO DE CIRCUITO N° 22 - LAGUNA PAIVA		03