

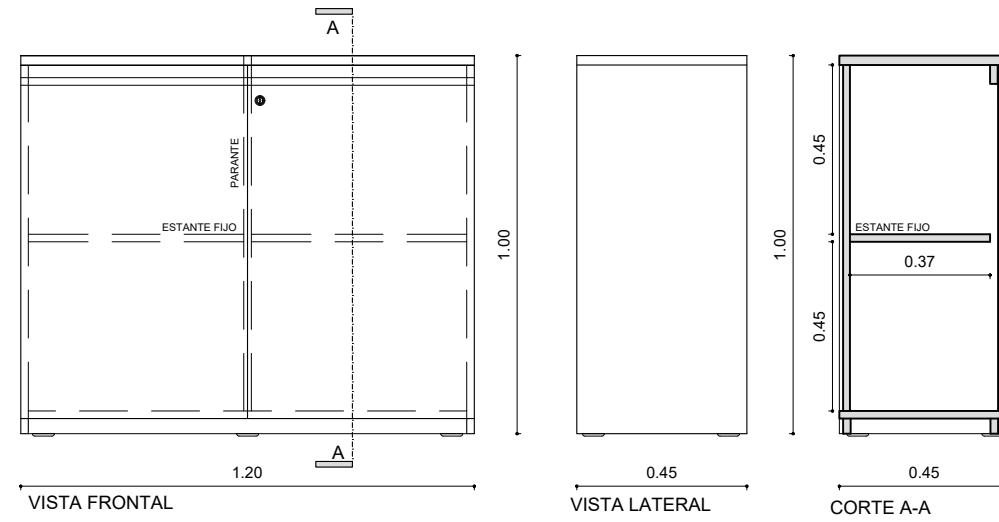
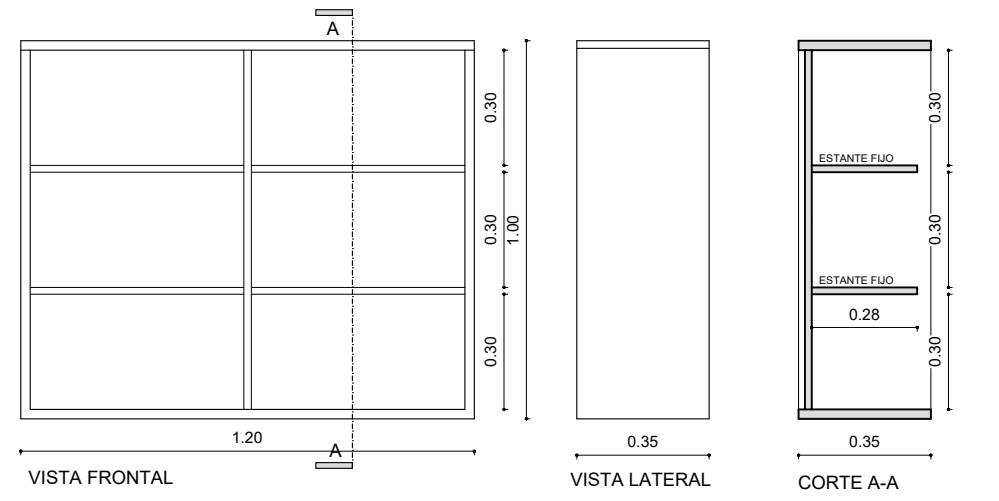


Biblioteca de dos cuerpos - B120

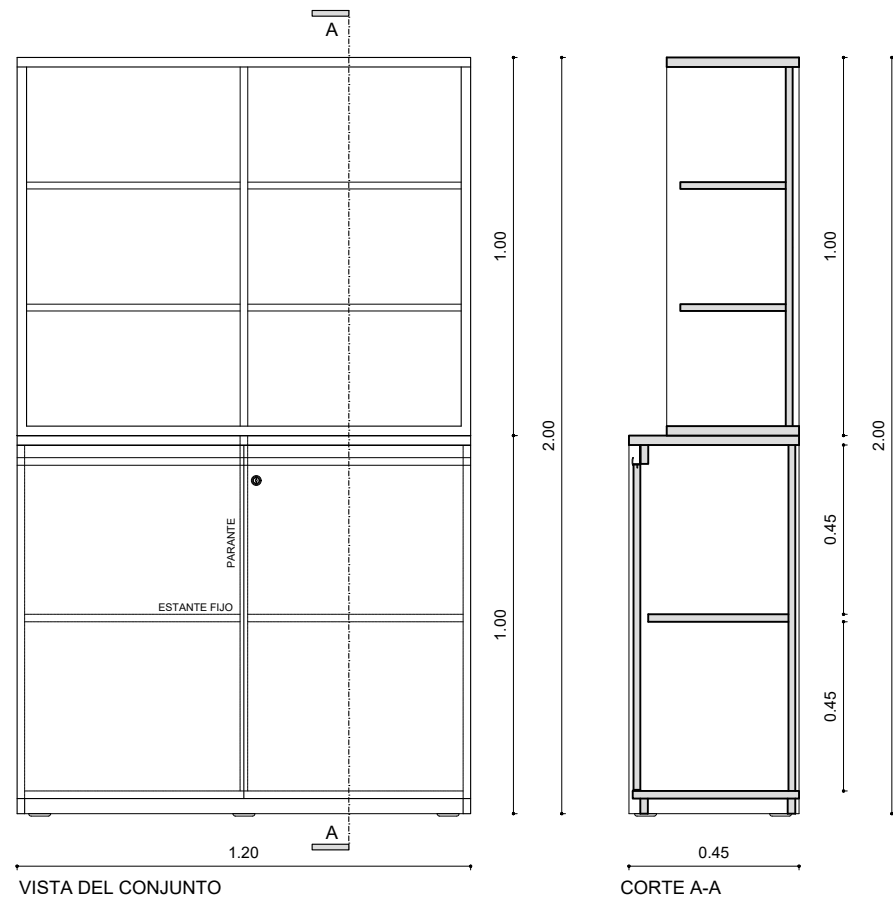

Casillero 80X40X85 - C02

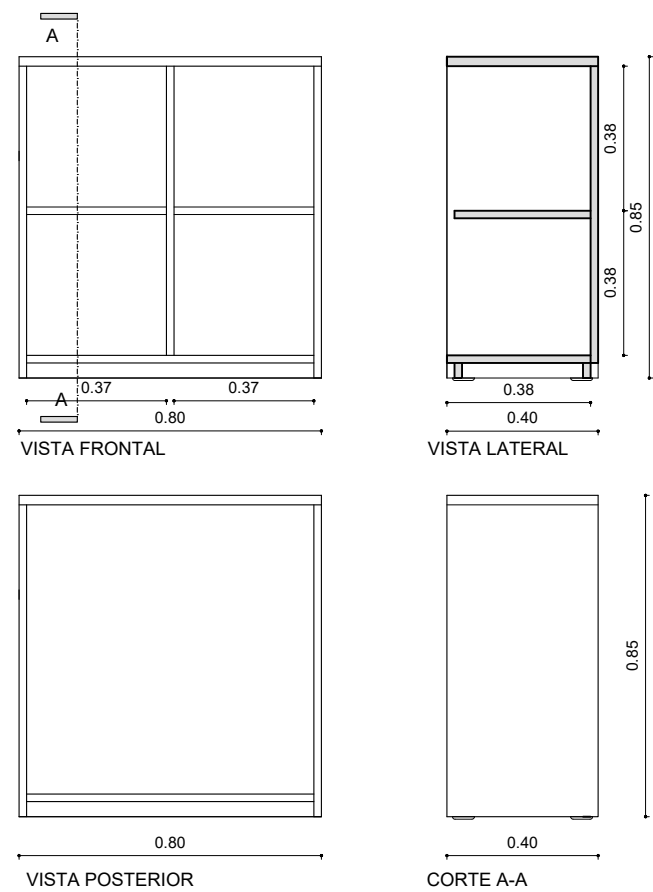

Casillero 80X40X85 - C03



	PLANO DE:	MOBILIARIO	ESCALA: 1:200
			PLANO:
PODER JUDICIAL DE LA PROVINCIA DE SANTA FE			
Oficina de Arquitectura del Poder Judicial / Santa Fe			
OBRA: JUZGADO DE CIRCUITO N° 22 - LAGUNA PAIVA			
			04